



CAD-tekening, geen handmatige wijziging toegestaan

WJZ.:	DATUM:	GET.:	PROJECT NUMMER:	PROJECT: Muziekschool
1			2005OP022	OPDRACHTGEVER: Gemeente Heemskerk
2			TEKENING FORMAAT: A3	TEKENING: Plattegrond tekening, begane grond
3			SCHAAL: 1:100	Bouwkundige Begeleidings Adviesgroep bv
4			GETEKEND: R.H	Postbus 120
5			DATUM: 02-06-2008	De Trompet 1990
6			BLAD NUMMER: BA0-2010	1940 AC Beverwijk
				1967 DB Heemskerk
				T 0251-24 22 47
				E bba@bba-bv.nl
				I www.bba-bv.nl
				F 0251-24 81 27

Alle maten in het werk te controleren

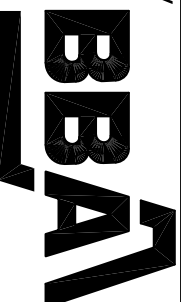


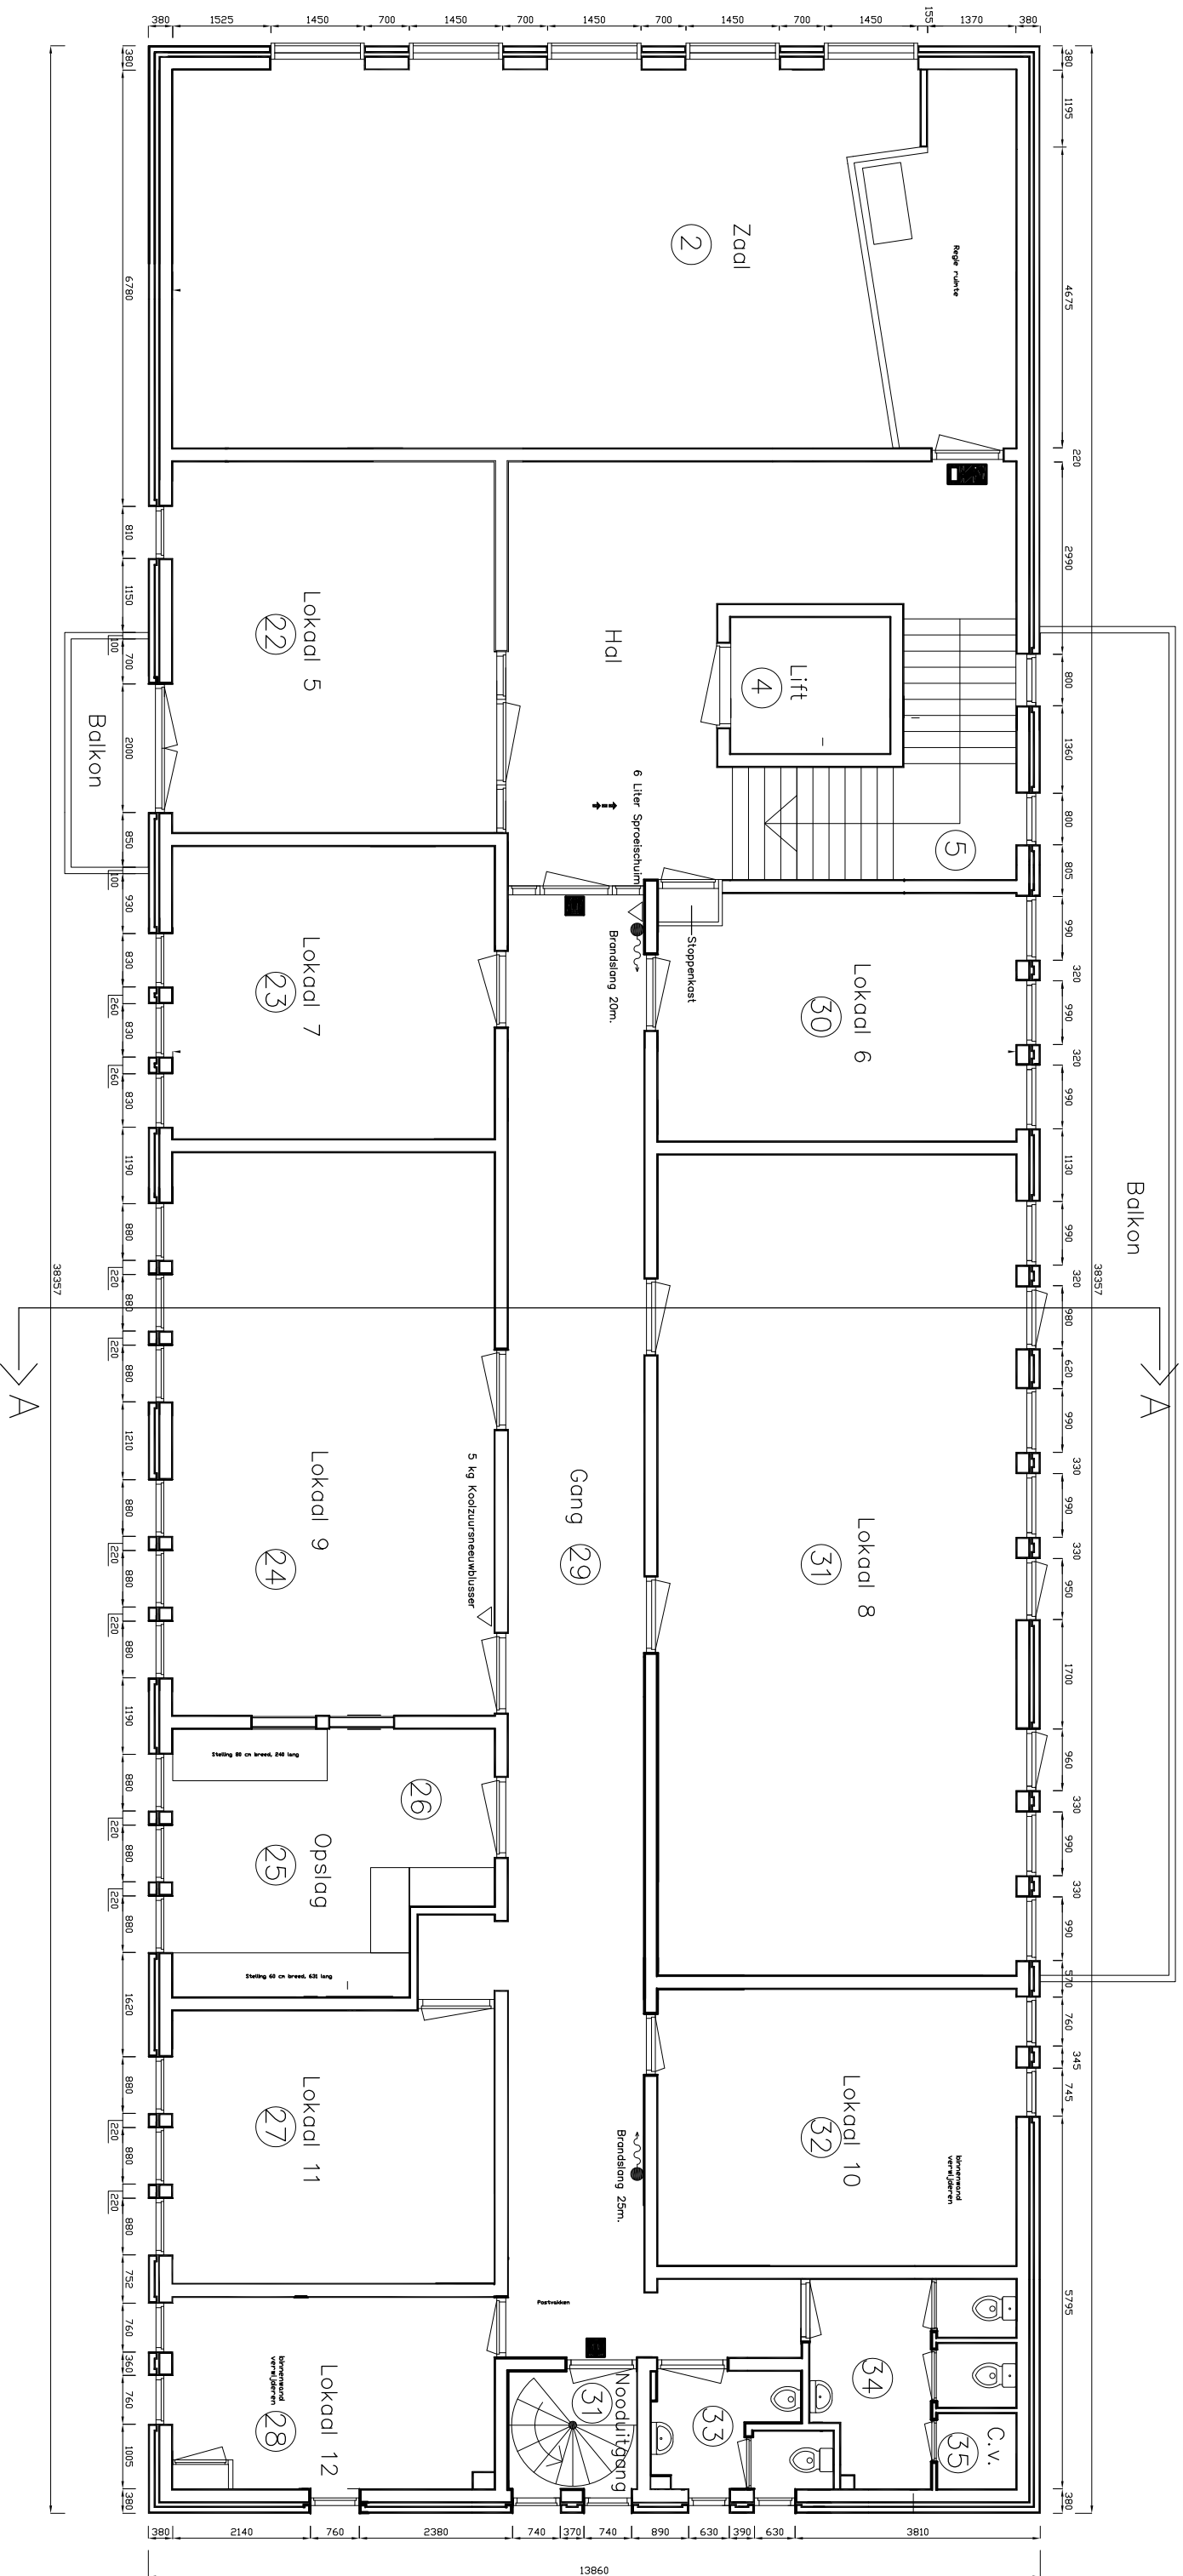


Alle maten in het werk te controleren

WIJZ.:	DATUM:	GET.:	PROJECT NUMMER:	OPDRACHTGEVER:
1			2005OP022	Muziekschool
2			TEKENING FORMAAT: A3	Gemeente Heemskerk
3			SCHAAL: 1:100	TEKENING: Plattegrond tekening, 1e verdieping
4			GETEKEND: R.H	Bouwkundige Begeleidings Adviesgroep bv
5			DATUM: 02-06-2008	Postbus 120
6			BLAD NUMMER: BA0-2020	De Trompet 1990
				1940 AC Beverwijk
				1967 DB Heemskerk
				T 0251-24 22 47
				E bba@bba-bv.nl
				I www.bba-bv.nl
				F 0251-24 81 27

CAD-tekening, geen handmatige wijziging toegestaan

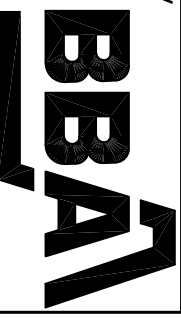

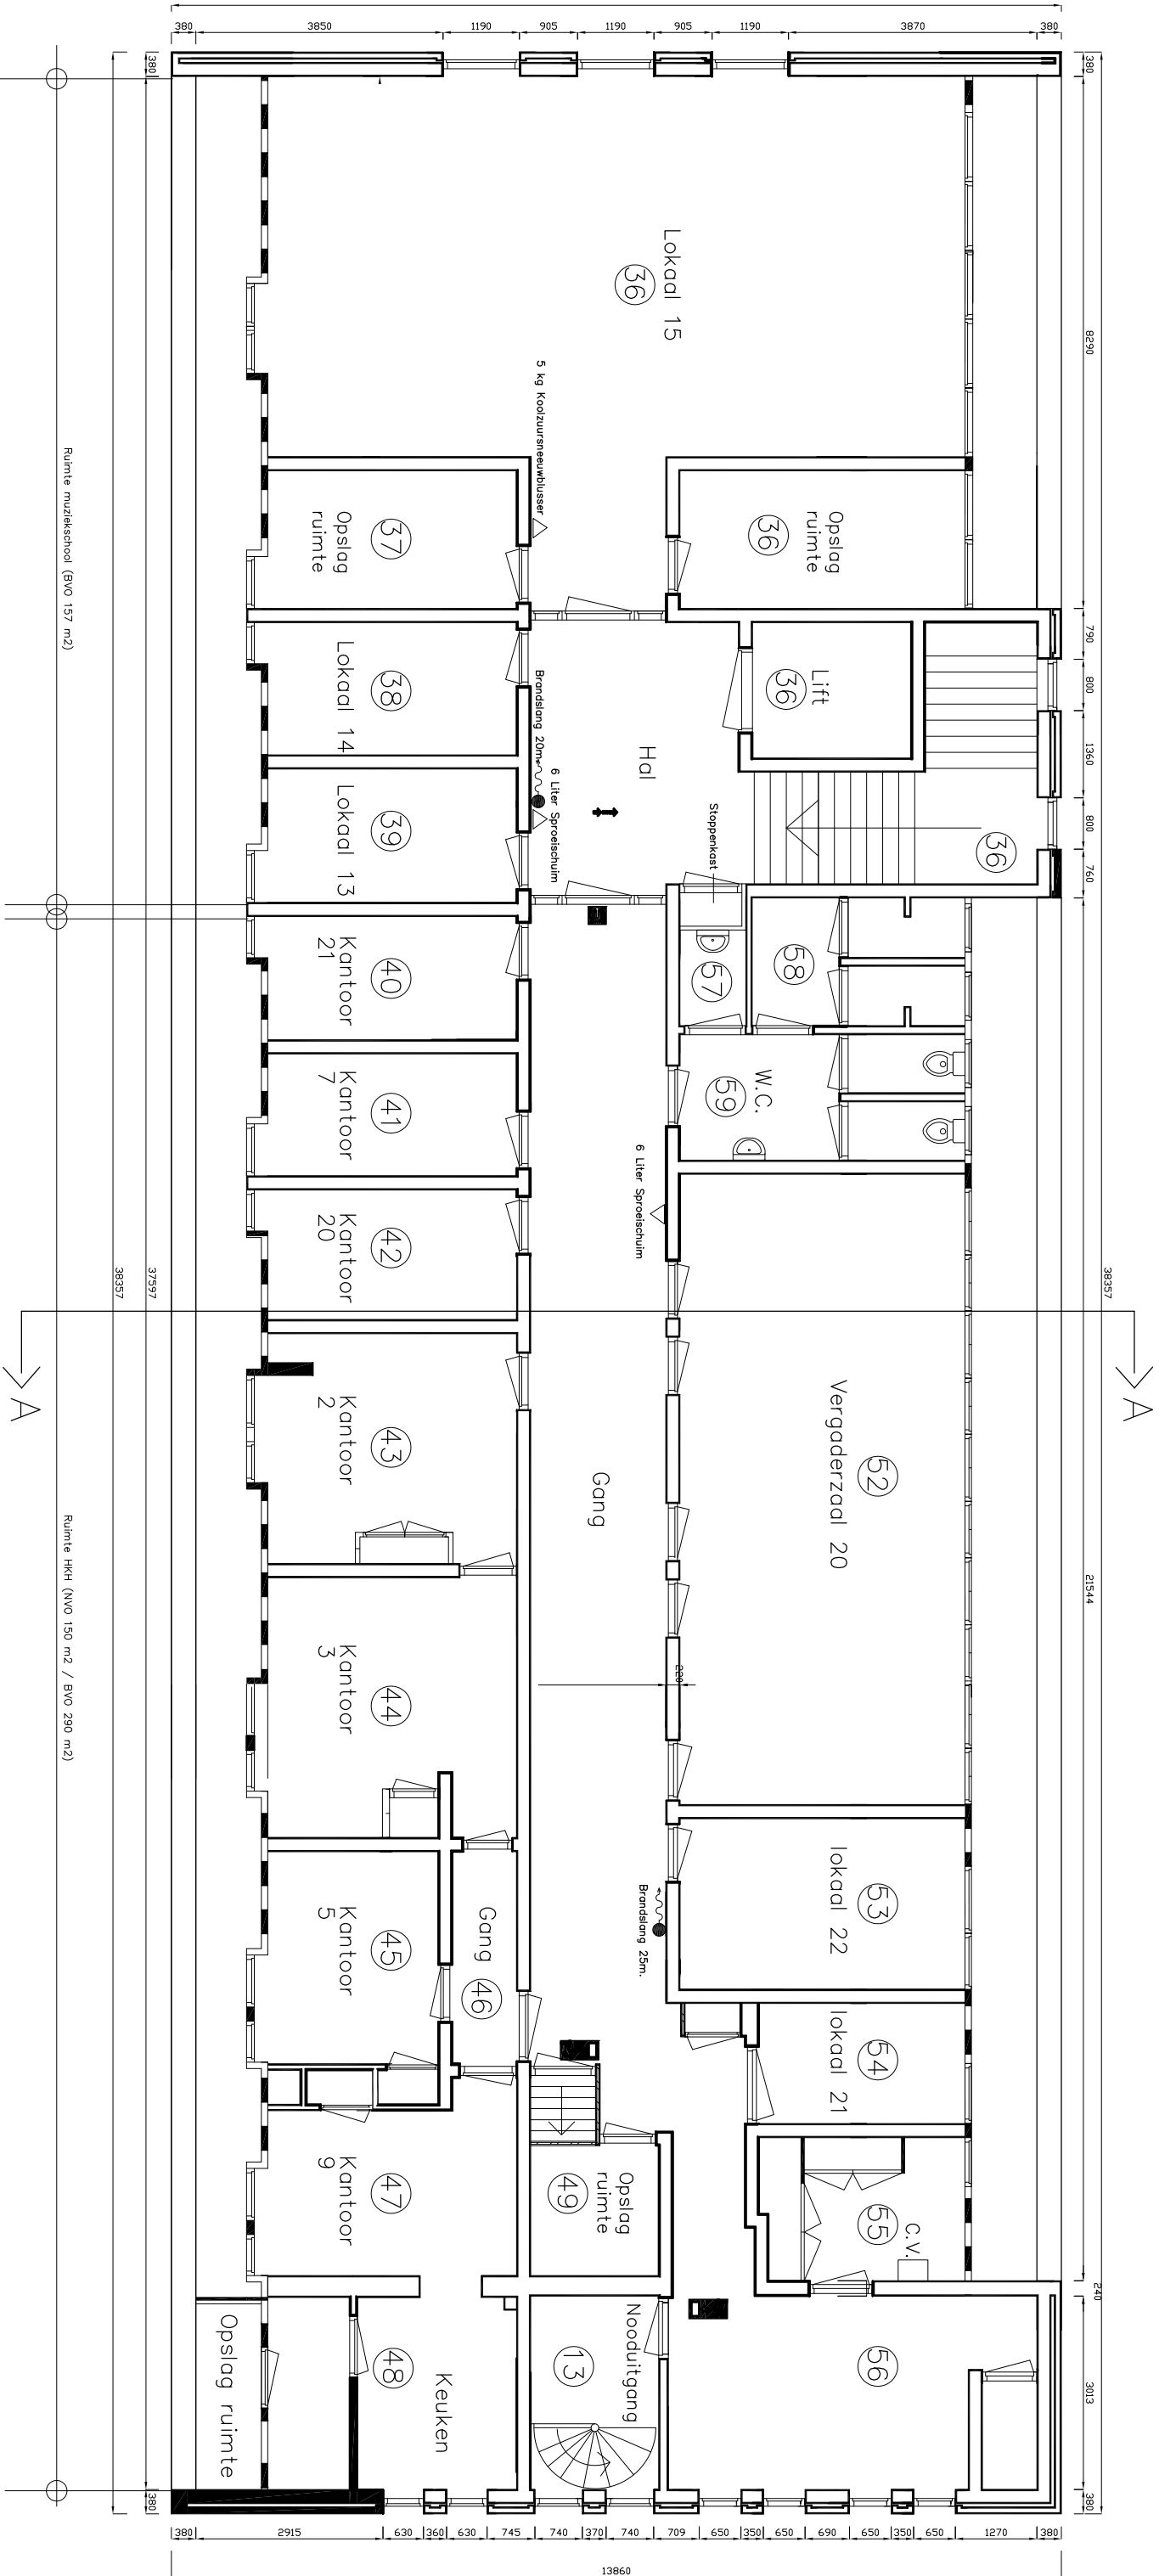


Ruimte muziekchool (BVO 157 m2)


Ruimte HKH (NVO 150 m2 / BVO 200 m2)

CAD-tekening, geen handmatige wijziging toegestaan

Alle maten in het werk te controleren

WIJZ.:	DATUM:	GET.:	PROJECT NUMMER:	PROJECT: Muziekschool
1			2005OP022	OPDRACHTGEVER: Gemeente Heemskerk
2			TEKENING FORMAAT: A3	TEKENING: Plattegrond tekening, 2e verdieping
3			SCHAAL: 1:100	Bouwkundige Begeleidings Adviesgroep bv
4			GETEKEND: R.H	Postbus 120
5			DATUM: 02-06-2008	De Trompet 1990
6			BLAD NUMMER: BA0-2030	1940 AC Beverwijk
				1967 DB Heemskerk
				T 0251-24 22 47
				F 0251-24 81 27
				E bba@bba-bv.nl
				I www.bba-bv.nl

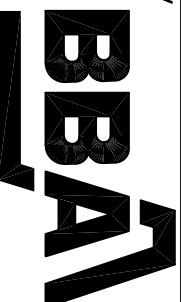

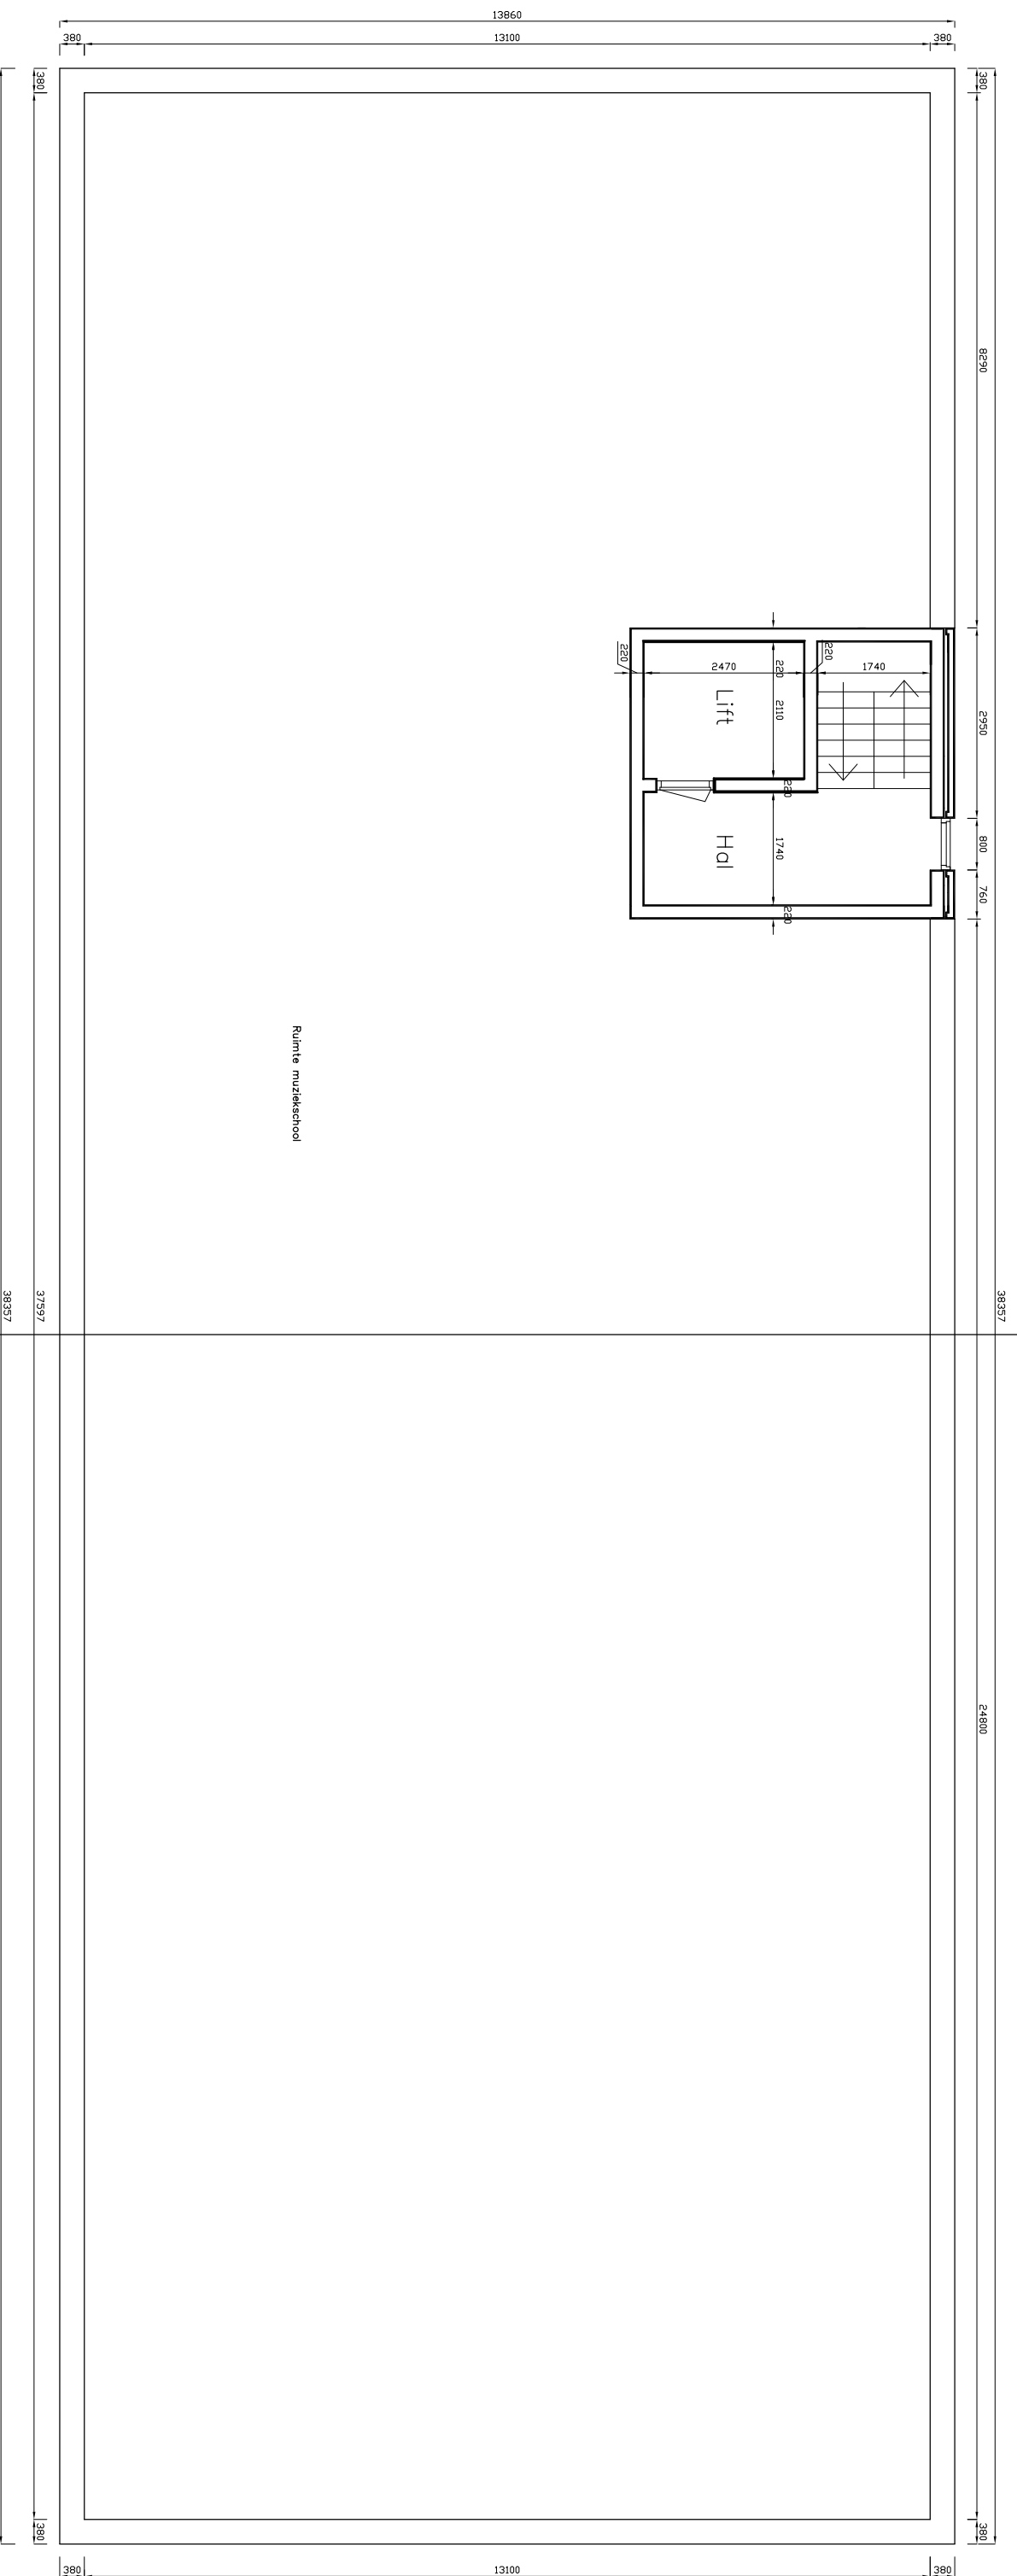

Ruimte muzikschool

>> A

>> A

Alle maten in het werk te controleren

WJZ.:	DATUM:	GET.:	PROJECT NUMMER:	PROJECT: Muziekschool
1			2005OP022	OPDRACHTGEVER: Gemeente Heemskerk
2			TEKENING FORMAAT: A3	TEKENING: Plattegrond tekening, dak
3			SCHAAL: 1:100	Bouwkundige Begeleidings Adviesgroep bv
4			GETEKEND: RH	Postbus 120
5			DATUM: 02-06-2008	1940 AC Beverwijk
6			BLAD NUMMER: BA0-2040	1967 DB Heemskerk
				T 0251-24 22 47
				F 0251-24 81 27
				I www.bba-bv.nl

CAD-tekening, geen handmatige wijziging toegestaan

